

旧川内北小学校跡地への桐生みやま園移転に係る  
第2回地元説明会

次 第

日時：令和6年6月6日（木）午後4時～  
場所：川内町五丁目第二集会所

1 開 会

2 あいさつ

3 報告事項

(1) 解体工事の内容について



- ① 事業名 旧川内北小学校解体工事
- ② 契約金額 134,420,000 円（税込）
- ③ 施工業者 桐生建設株式会社（桐生市宮前町）
- ④ 工事期間 令和6年5月28日～令和7年1月24日
- ⑤ 工事工程 別紙のとおり

(2) 今後の主な予定

- 令和6年度 旧川内北小学校解体工事、土地売買契約
- 令和7年度 新みやま園建設工事（実施主体：桐生市社会福祉協議会）
- 令和8年度 新みやま園供用開始

4 質疑応答

5 閉 会

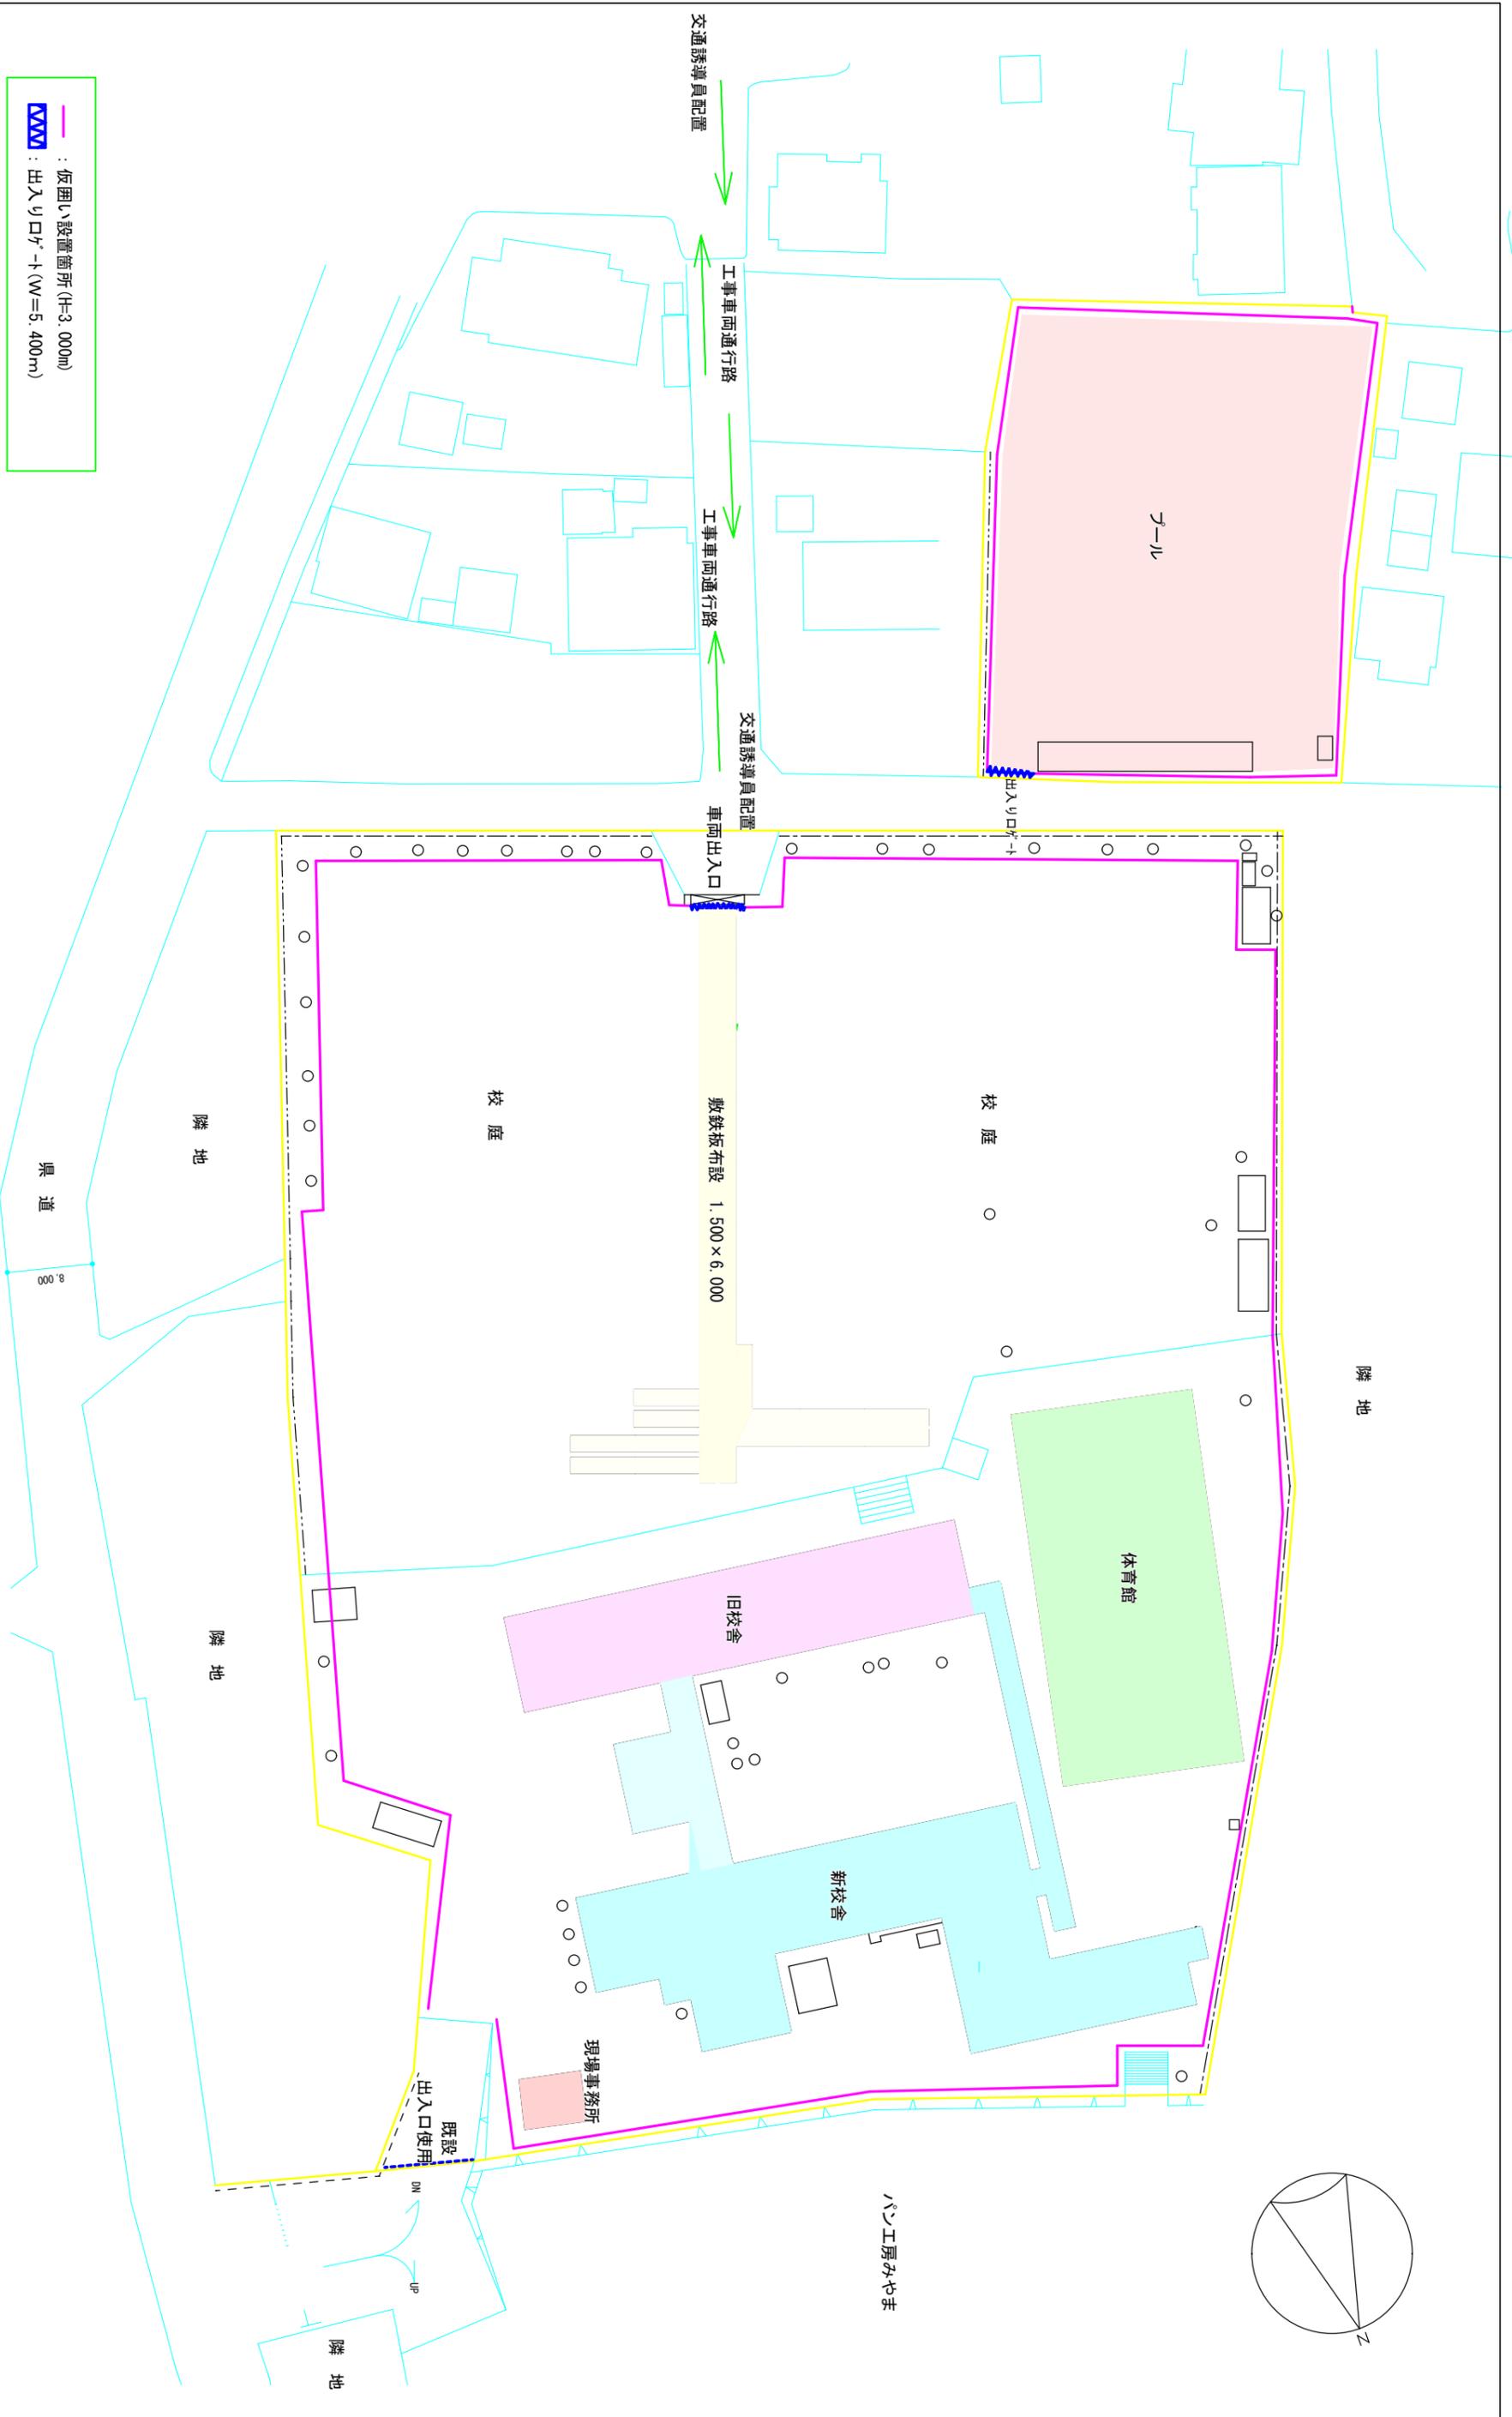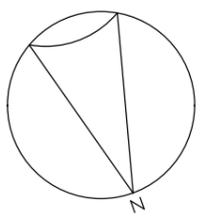

PROJECT	TITLE	SCALE (A1)	SCALE (A2)	D. DATE	C. DATE		
旧川内北小学校解体工事			1/400				

工事名：令和6年度 旧川内北小学校解体工事工程表										工事場所：桐生市川内町五丁目1575番地										工期：令和6年5月28日～令和7年1月24日	
年 月 日	令和6年																														令和7年																																							
	5月			6月					7月					8月					9月					10月					11月					12月					1月																															
準備・仮設工事	準備					家屋調査 仮囲い等設置																																			家屋調査 仮囲い等撤去																													
旧校舎解体																															解体作業																																							
新校舎解体																															解体作業																																							
体育館解体																															解体作業																																							
プール解体																															解体作業																																							
外構解体																															解体作業																																							

※東側コンクリートブロック塀については、みやま園建設時解体予定。