

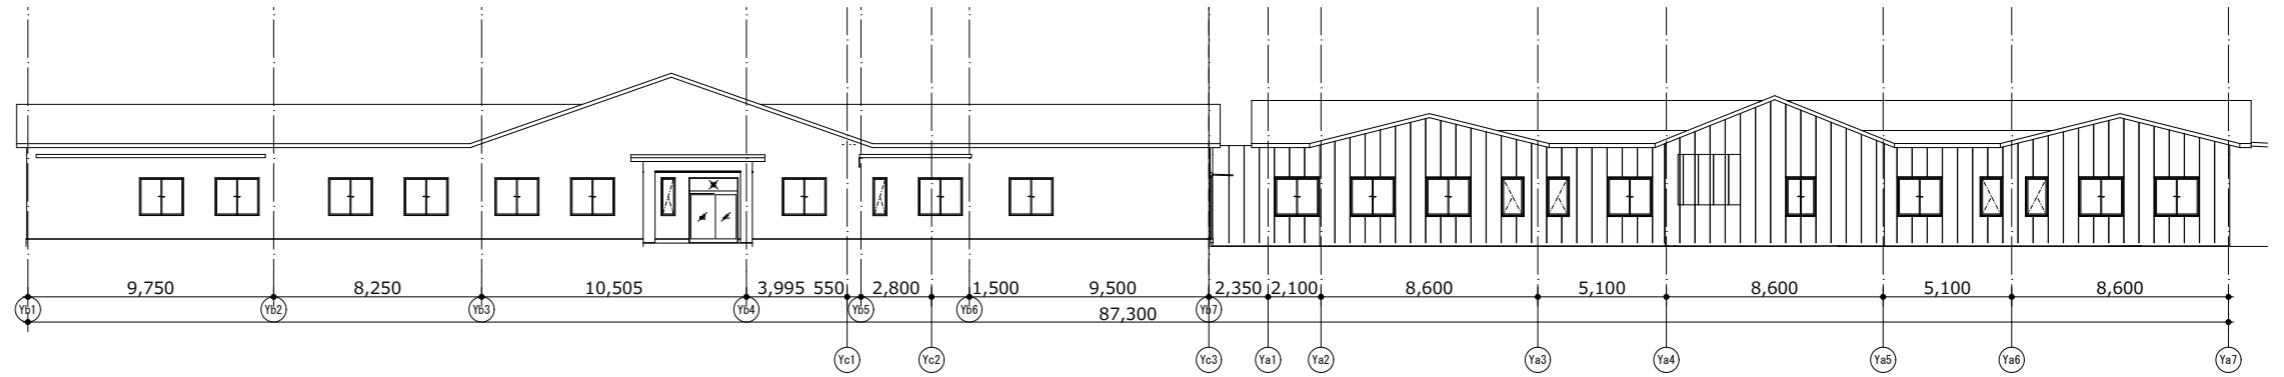
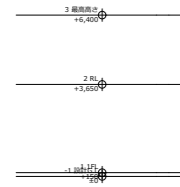



北立面図

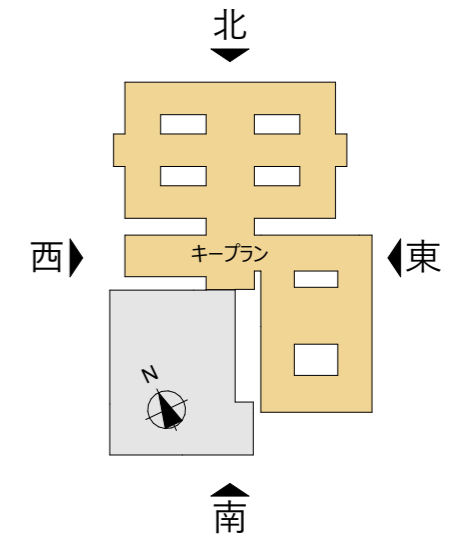

東立面図

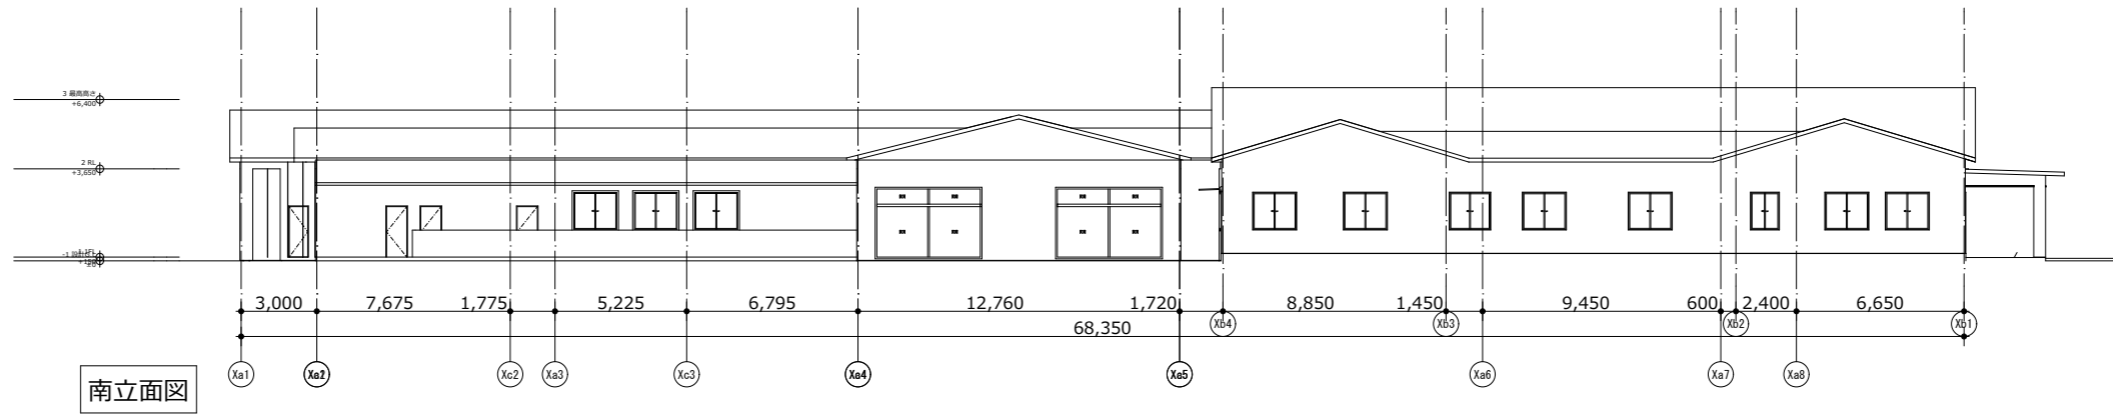

南立面図

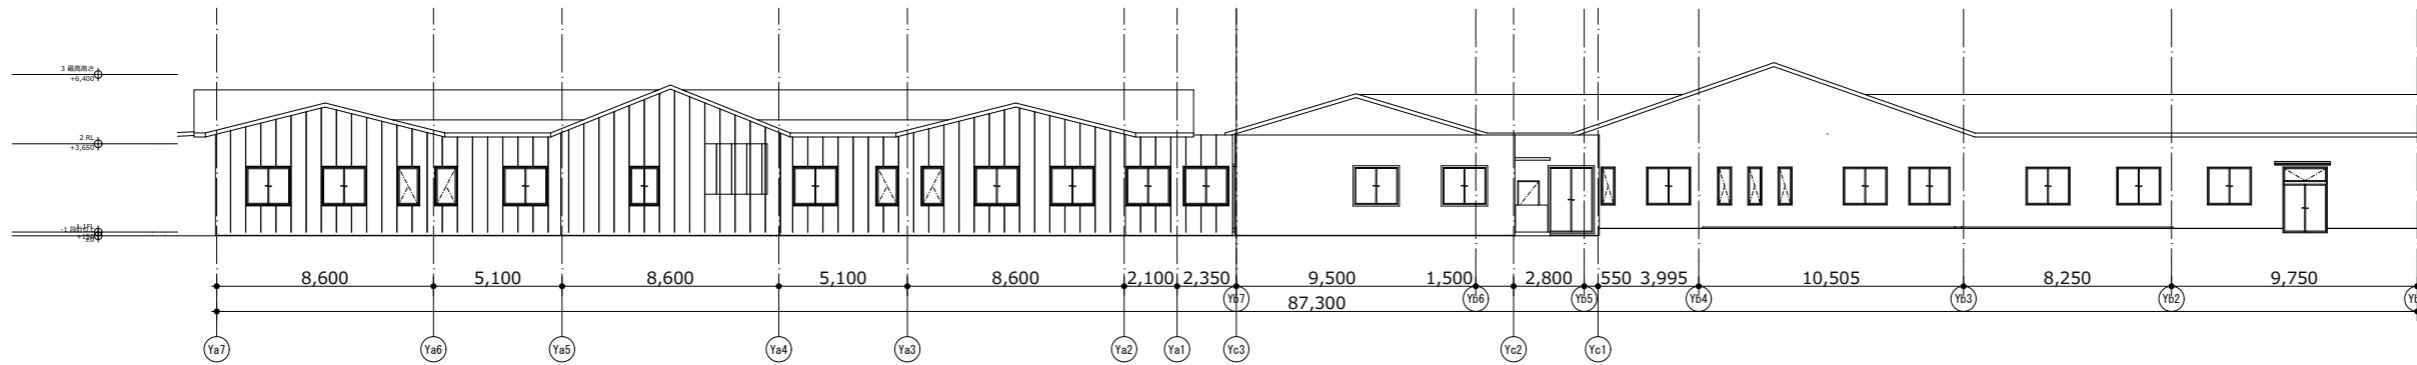

西立面図

<p>株式会社 安藤設計 栃木県宇都宮市山本1丁目3番14号 管理建築士 代表設計者 一級建築士 大臣登録第363799号 安藤 崇之</p>		設計者 設計者 設計者	設計者 設計者	工事名称 社会福祉法人桐生市福祉協議会 桐生みやま園 新築計画	設計年月日 2025/05/02	No. 3.2
				図面名称 立面図	縮尺 A3 1:300	
				・図面枠_2023.04.01 更新		